


## PIANTA ATTACCHI ELETTRICI

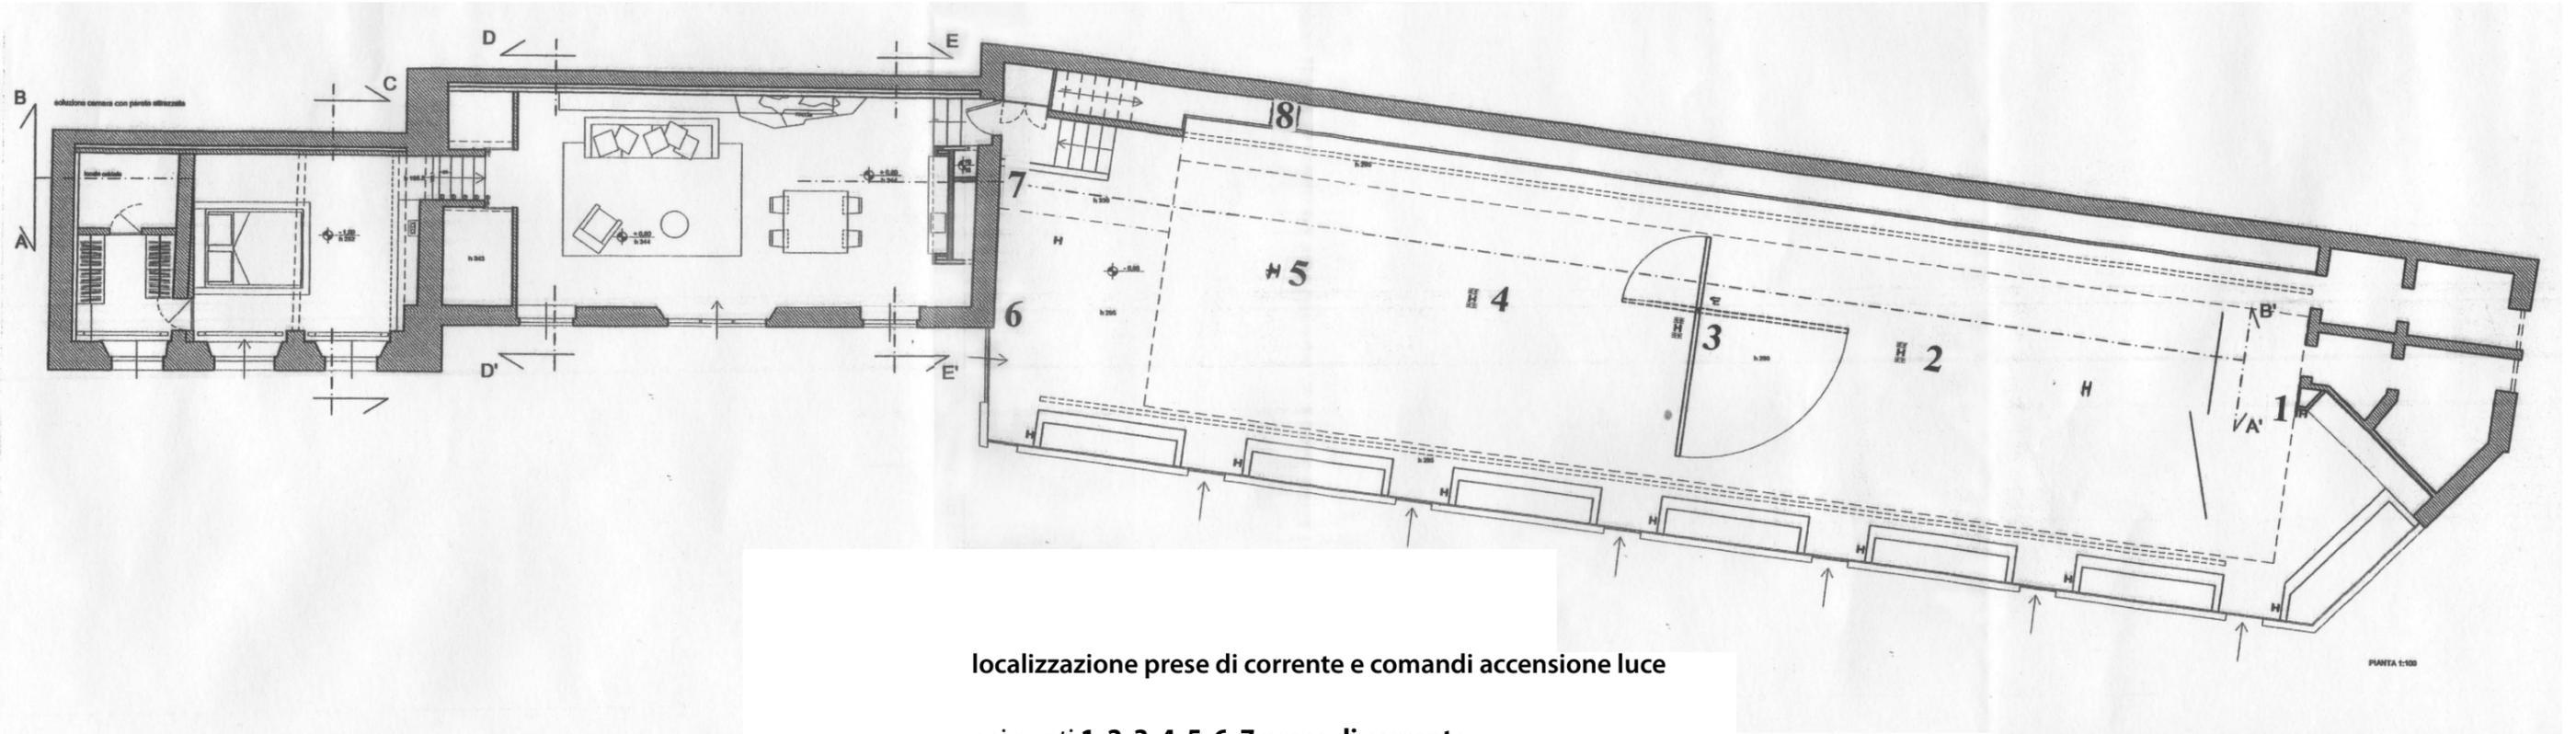

localizzazione prese di corrente e comandi accensione luce

nei punti **1, 2, 3, 4, 5, 6, 7** prese di corrente

nei punti **1,3** sono presenti anche i **comandi accensione luci**

nel punto **8** è situato il **quadro elettrico generale**